

# 中诚圣苑工程设计有限公司

## 图纸目录

第1页 共1页

|        |      |                     |   |       |  |     |             |      |       |      |     |      |     |         |    |
|--------|------|---------------------|---|-------|--|-----|-------------|------|-------|------|-----|------|-----|---------|----|
| 工程号    |      | ZCSY(QZ-1)-26-40-01 |   | 工程名称  |  |     | 北峰院区零星修缮（二） |      |       | 子项名称 |     |      |     |         |    |
| 专业     |      | 装施                  |   | 设计阶段  |  | 施工图 |             | 结构类别 |       |      |     | 完成日期 |     | 2026.08 |    |
| 序号     | 图别   | 图号                  | 图 纸 名 称   |       |  |     |             |      |       |      | 张 数 |      |     | 图纸规格    | 备注 |
|        |      |                     |   |       |  |     |             |      |       |      | 新设计 | 利 用  |     |         |    |
|        |      |                     |   |       |  |     |             |      |       |      |     | 旧图   | 标准图 |         |    |
| 001    | 装    | 00a                 | 图纸目录   |       |  |     |             |      |       |      |     |      |     | A4      |    |
| 002    | 装    | 001                 | 设计说明   |       |  |     |             |      |       |      |     |      |     | A2      |    |
| 003    | 装    | 002                 | 四层屋顶花园改造平面图   |       |  |     |             |      |       |      |     |      |     | A2      |    |
| 004    | 装    | 003                 | 1#一层中药房新增玻璃展柜平面图<br>5#楼二层审方间窗户玻璃修补图                                                                                          |       |  |     |             |      |       |      |     |      |     | A2      |    |
|        |      |                     | <div>中诚圣苑工程设计有限公司</div> <div>工程设计文件出图专用章</div> <div>建筑行业(建筑工程)甲级</div> <div>证书编号:A161008850</div> <div>有效期至2030年02月14日</div> |       |  |     |             |      |       |      |     |      |     |         |    |
|        |      |                     |   |       |  |     |             |      |       |      |     |      |     |         |    |
|        |      |                     |   |       |  |     |             |      |       |      |     |      |     |         |    |
|        |      |                     |   |       |  |     |             |      |       |      |     |      |     |         |    |
|        |      |                     |   |       |  |     |             |      |       |      |     |      |     |         |    |
|        |      |                     | <div>中华人民共和国一级注册建筑师</div> <div>姓 名：杜晓荣</div> <div>注册号：6101263-004</div> <div>有效期：至2027年06月</div>                             |       |  |     |             |      |       |      |     |      |     |         |    |
|        |      |                     |   |       |  |     |             |      |       |      |     |      |     |         |    |
|        |      |                     |   |       |  |     |             |      |       |      |     |      |     |         |    |
|        |      |                     |   |       |  |     |             |      |       |      |     |      |     |         |    |
|        |      |                     |   |       |  |     |             |      |       |      |     |      |     |         |    |
| 采用标准图集 |      |                     |   |       |  |     |             |      |       |      |     |      |     |         |    |
| 序号     | 标准图号 |                     | 标准图名称   |       |  |     |             |      | 标准图类型 |      |     | 备 注  |     |         |    |
|        |      |                     |   |       |  |     |             |      |       |      |     |      |     |         |    |
|        |      |                     |   |       |  |     |             |      |       |      |     |      |     |         |    |
| 项目负责人  |      |                     |   | 专业负责人 |  |     |             | 审 核  |       |      |     |      |     |         |    |
| 校 对    |      |                     |   | 制 表 人 |  |     |             | 归档日期 |       |      |     |      |     |         |    |





中诚圣苑工程设计有限公司  
Zhongcheng shengyuan Engineering Design Co., Ltd

建筑行业（建筑工程） 甲级  
工程设计风景园林专项 甲级  
市政行业（给水工程、排水工程、道路工程、桥梁工程） 乙级  
证书编号 A261012634

出图章

RELEASE STAMP

中诚圣苑工程设计有限公司

工程设计文件出图专用章

建筑行业(建筑工程)甲级

证书编号:A161008850

有效期至2030年02月14日

注册执业印章

REGISTRATION STAMP

中华人民共和国一级注册建筑师

姓名: 杜晓荣

注册号: 6101263-004

有效期: 至2027年06月

会签栏 COTLNTERSIGN

| 建筑                              | 结构  | 给排水 | 暖通 | 电气 |
|---------------------------------|-----|-----|----|----|
| 项目负责人<br>PROJECT DIRECTOR       | 杜晓荣 |     |    |    |
| 专业负责人<br>DISCIPLINE RESPONSIBLE | 杜晓荣 |     |    |    |
| 审定人<br>AUTHORIZED FOR ISSUE     | 龚万灯 |     |    |    |
| 审核人<br>EXAMINE & VERIFY         | 陈凯清 |     |    |    |
| 校对人<br>CHECKED                  | 刘胜茂 |     |    |    |
| 设计人<br>DESIGNED                 | 刘洪廷 |     |    |    |

建设单位 CLIENT

泉州市正骨医院

工程名称 PROJECT

北峰院区零星修缮（二）

子项名称 SUB PROJECT

图名 DRAWING TITLE

1#四层屋顶花园改造平面图

| 专业<br>SPECIALITY   | 装施                  | 比例<br>SCALE       | 1:100 |
|--------------------|---------------------|-------------------|-------|
| 版本<br>EDITION NO.  | A                   | 图号<br>DRAWING NO. | 002   |
| 工程号<br>PROJECT NO. | ZCSY(QZ-1)-26-40-01 |                   |       |
| 阶段<br>STAGE        | 施工图                 |                   |       |
| 日期<br>DATE         | 2026.08             |                   |       |


(本图须加盖我公司出图章, 否则无效)

原建筑种植土壤及植被层铲除至过滤层(深度250mm, 面积64㎡计入, 按实结算), 新做彩色透水混凝土地面。因电梯不能用于搬运, 需计入人工搬运成本及外运处理成本, 1-4F层高为18.9m, 外运运距以7km计入

原建筑防腐木地面拆除(面积15.2㎡计入, 按实结算), 新做规格: 900\*300\*30厚荔枝面芝麻灰花岗岩, 与四周地面样式材质一致。因电梯不能用于搬运, 需计入人工搬运成本及外运处理成本, 1-4F层高为18.9m, 外运运距以7km计入


搬运楼道地面及墙面eva保护膜防护

同色透明树脂  
40厚3-5mm C20细红色强固透水混凝土  
50厚10-20mm粒径C25透水混凝土素色层  
30厚砂滤层  
150厚碎石垫层  
原建筑过滤层

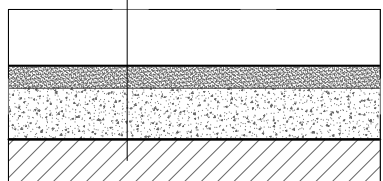


新做彩色透水混凝土做法

30厚花岗岩面层  
面铺5厚素水泥浆一道  
30厚1:3找平水泥砂浆结合层  
70厚C15轻质混凝土垫层  
原建筑垫层

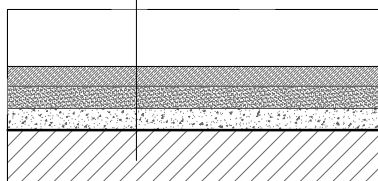

新做花岗岩铺地做法

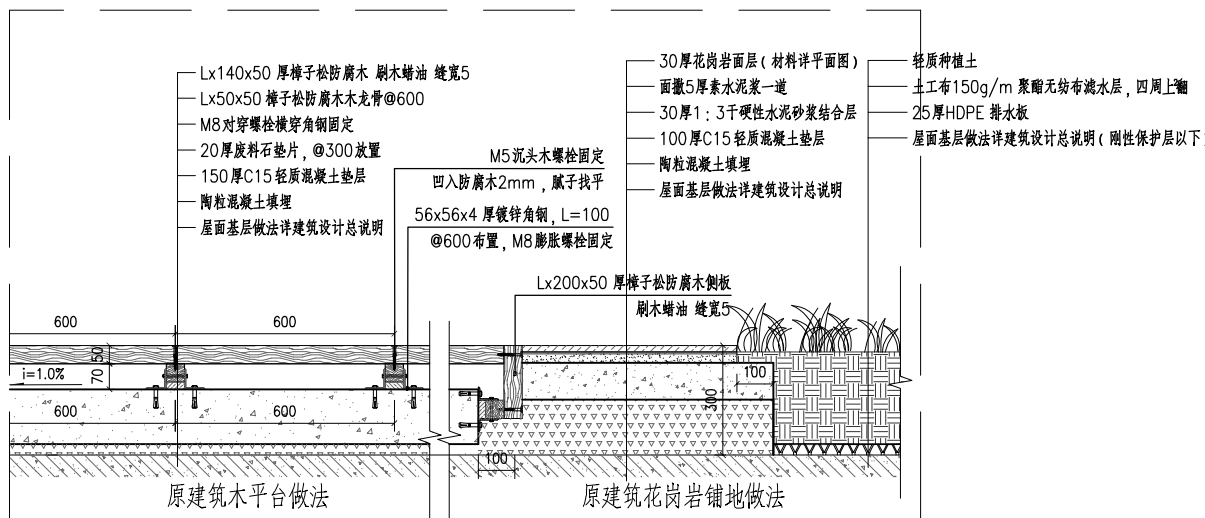

Plan

阴影部分不在本次设计范围

1#四层屋顶花园改造平面图

SCALE 1:100



中诚圣苑工程设计有限公司  
Zhongcheng shengyuan Engineering Design Co., Ltd

建筑行业（建筑工程） 甲级  
工程设计风景园林专项 甲级  
市政行业（给水工程、排水工程、道路工程、桥梁工程） 乙级  
证书编号 A261012634

出图章

RELEASE STAMP

中诚圣苑工程设计有限公司

工程设计文件出图专用章

建筑行业(建筑工程)甲级

证书编号:A161008850

有效期至2030年02月14日

注册执业印章

REGISTRATION STAMP

中华人民共和国一级注册建筑师

姓名: 杜晓荣

注册号: 6101263-004

有效期: 至2027年06月

会签栏 COTLNTERSIGN

|    |    |     |    |    |
|----|----|-----|----|----|
| 建筑 | 结构 | 给排水 | 暖通 | 电气 |
|----|----|-----|----|----|

|                           |     |  |
|---------------------------|-----|--|
| 项目负责人<br>PROJECT DIRECTOR | 杜晓荣 |  |
|---------------------------|-----|--|

|                                 |     |  |
|---------------------------------|-----|--|
| 专业负责人<br>DISCIPLINE RESPONSIBLE | 杜晓荣 |  |
|---------------------------------|-----|--|

|                             |     |  |
|-----------------------------|-----|--|
| 审定人<br>AUTHORIZED FOR ISSUE | 龚万灯 |  |
|-----------------------------|-----|--|

|                         |     |  |
|-------------------------|-----|--|
| 审核人<br>EXAMINE & VERIFY | 陈凯清 |  |
|-------------------------|-----|--|

|                |     |  |
|----------------|-----|--|
| 校对人<br>CHECKED | 刘胜茂 |  |
|----------------|-----|--|

|                 |     |  |
|-----------------|-----|--|
| 设计人<br>DESIGNED | 刘洪廷 |  |
|-----------------|-----|--|

建设单位 CLIENT  
泉州市正骨医院

工程名称 PROJECT  
北峰院区零星修缮（二）

子项名称 SUB PROJECT

图名 DRAWING TITLE  
1#一层中药房新增玻璃展柜平面图  
5#楼二层审方间窗户玻璃修补图

|                  |    |             |       |
|------------------|----|-------------|-------|
| 专业<br>SPECIALITY | 装施 | 比例<br>SCALE | 1:100 |
|------------------|----|-------------|-------|


|                   |   |                   |     |
|-------------------|---|-------------------|-----|
| 版本<br>EDITION NO. | A | 图号<br>DRAWING NO. | 003 |
|-------------------|---|-------------------|-----|

|                    |                     |
|--------------------|---------------------|
| 工程号<br>PROJECT NO. | ZCSY(QZ-1)-26-40-01 |
|--------------------|---------------------|

|             |     |
|-------------|-----|
| 阶段<br>STAGE | 施工图 |
|-------------|-----|


|            |         |
|------------|---------|
| 日期<br>DATE | 2026.08 |
|------------|---------|

(本图须加盖我公司出图章, 否则无效)

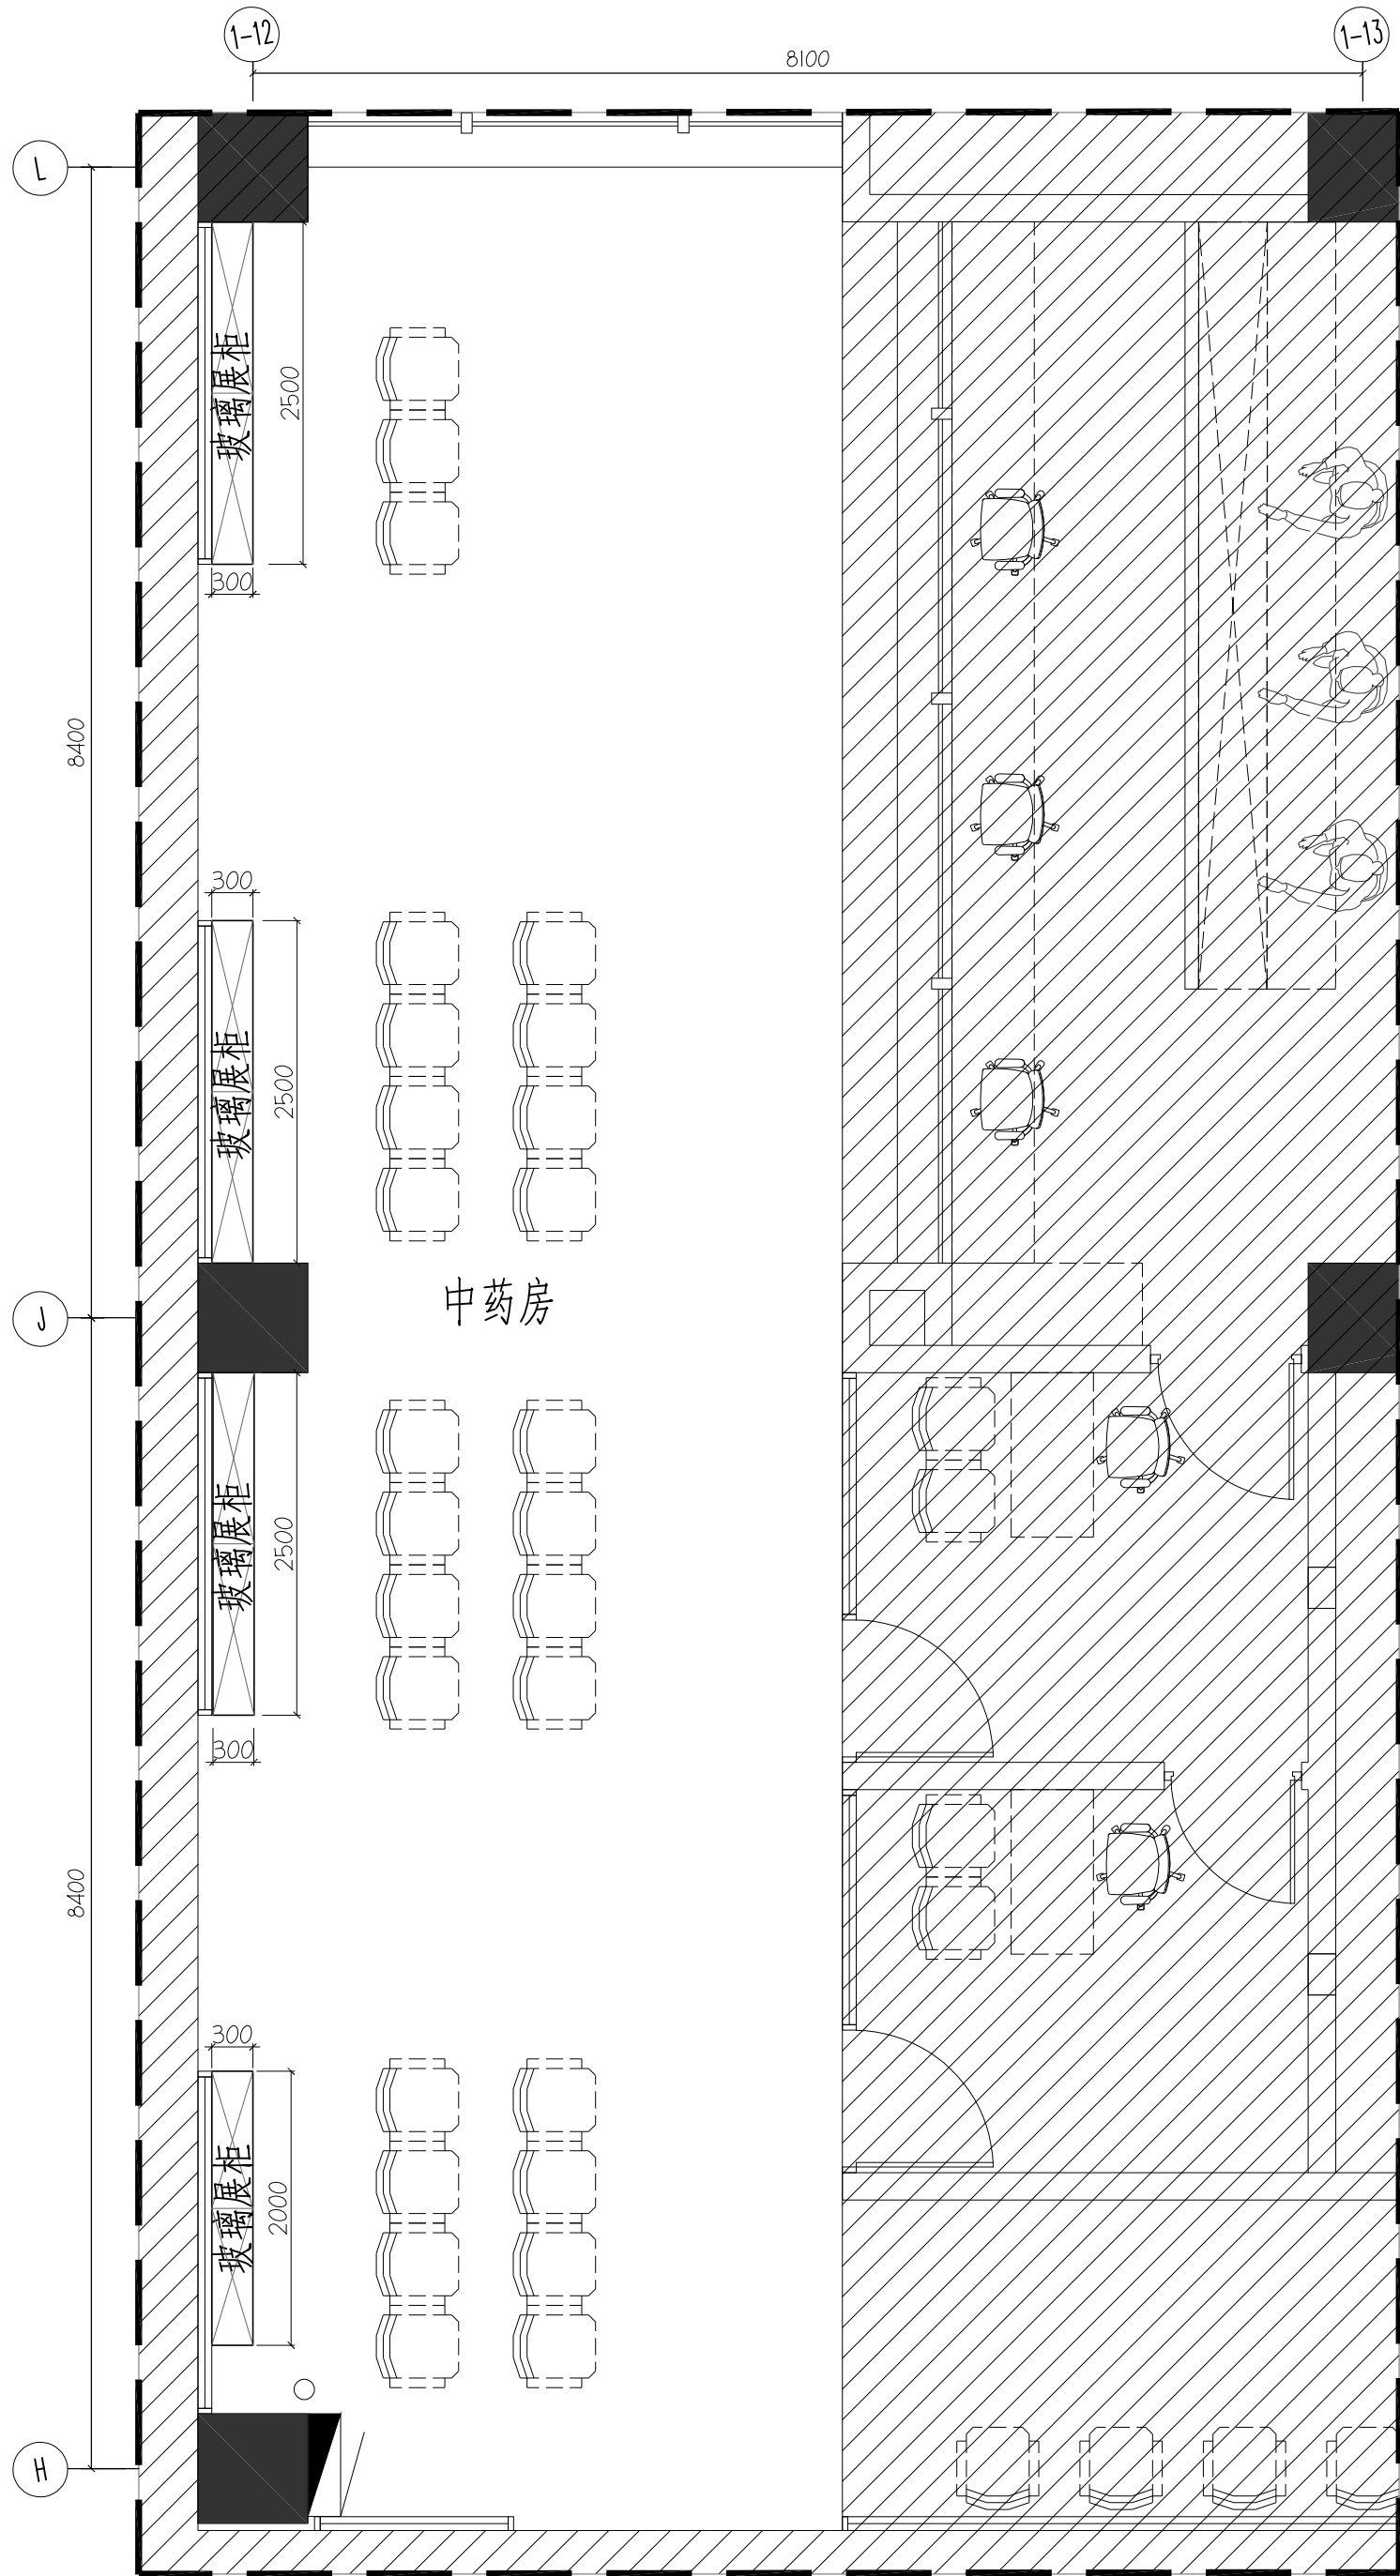


Plan 1#一层中药房新增玻璃展柜平面图

SCALE 1:50

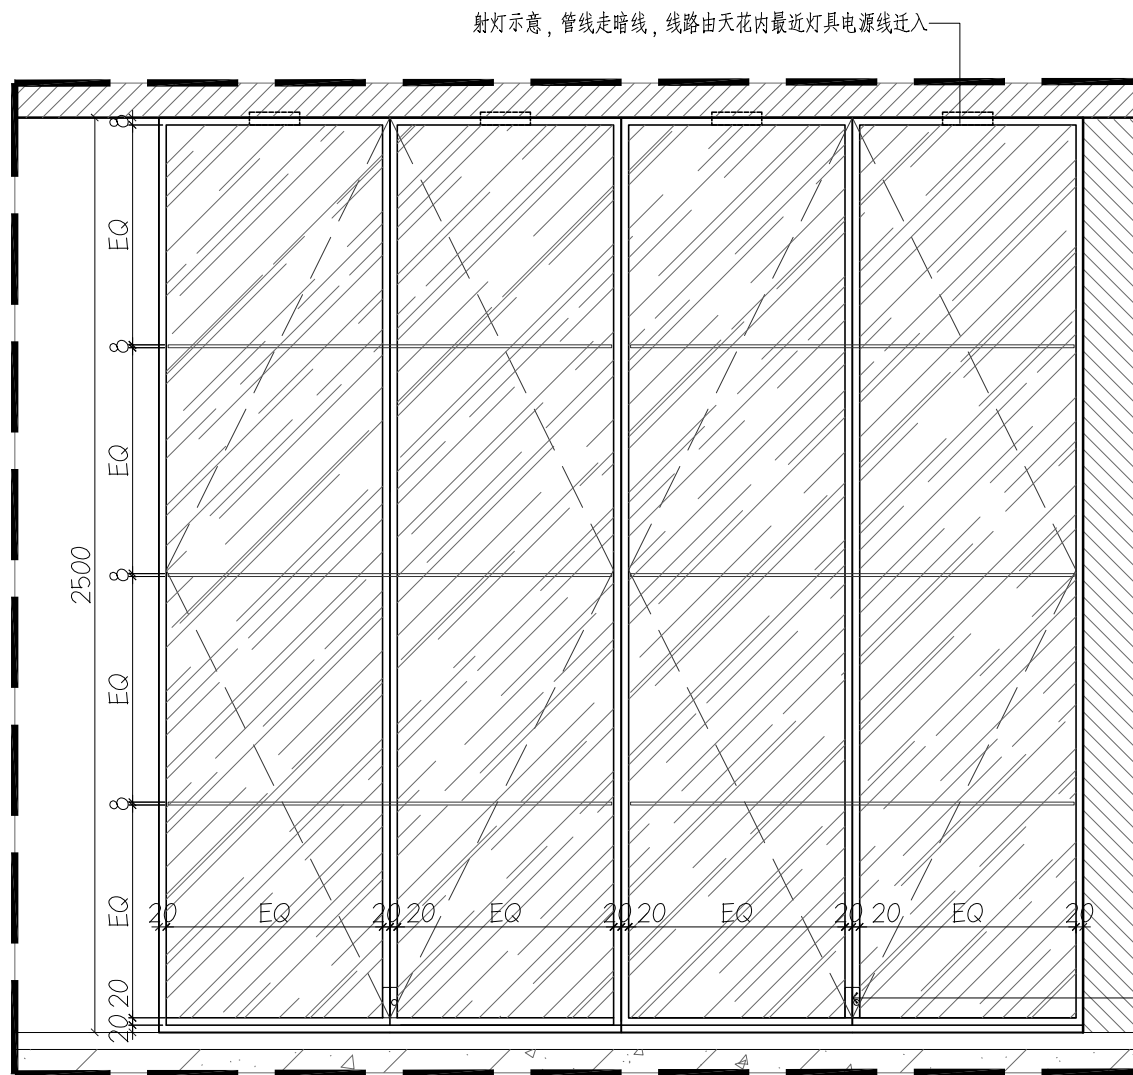


玻璃展柜示意图 (以现场实际尺寸为准)

图纸中药房区域新增4个玻璃展柜, 每个展柜新做四个8W, 5500k射灯, 线路由天花内最近灯具电源线迁入;

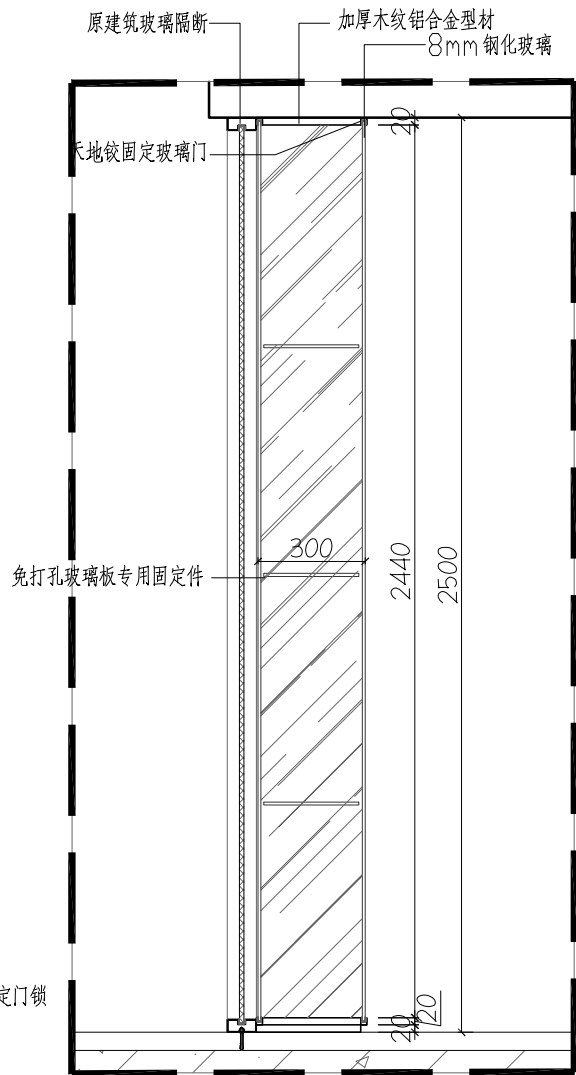

玻璃展柜示意图 (以现场实际尺寸为准)

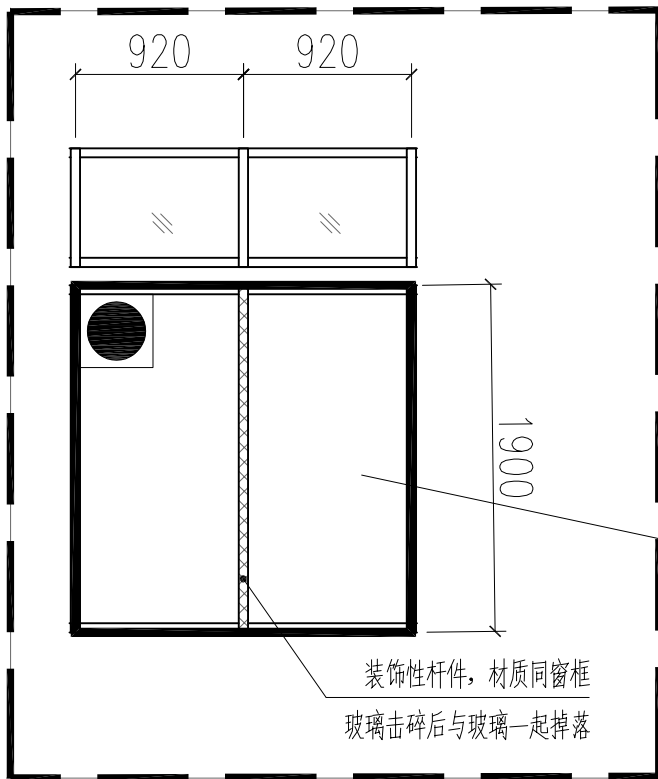

Plan 5#楼二层审方间窗户玻璃修补图

SCALE 1:50

5#楼二层静配室审方间原救援窗损坏, 需更换与原建筑同类型断桥铝合金低辐射中空玻璃窗 (6+12A+6), 需计入人工搬运成本及外运处理成本, 外运运距以7km计入

